
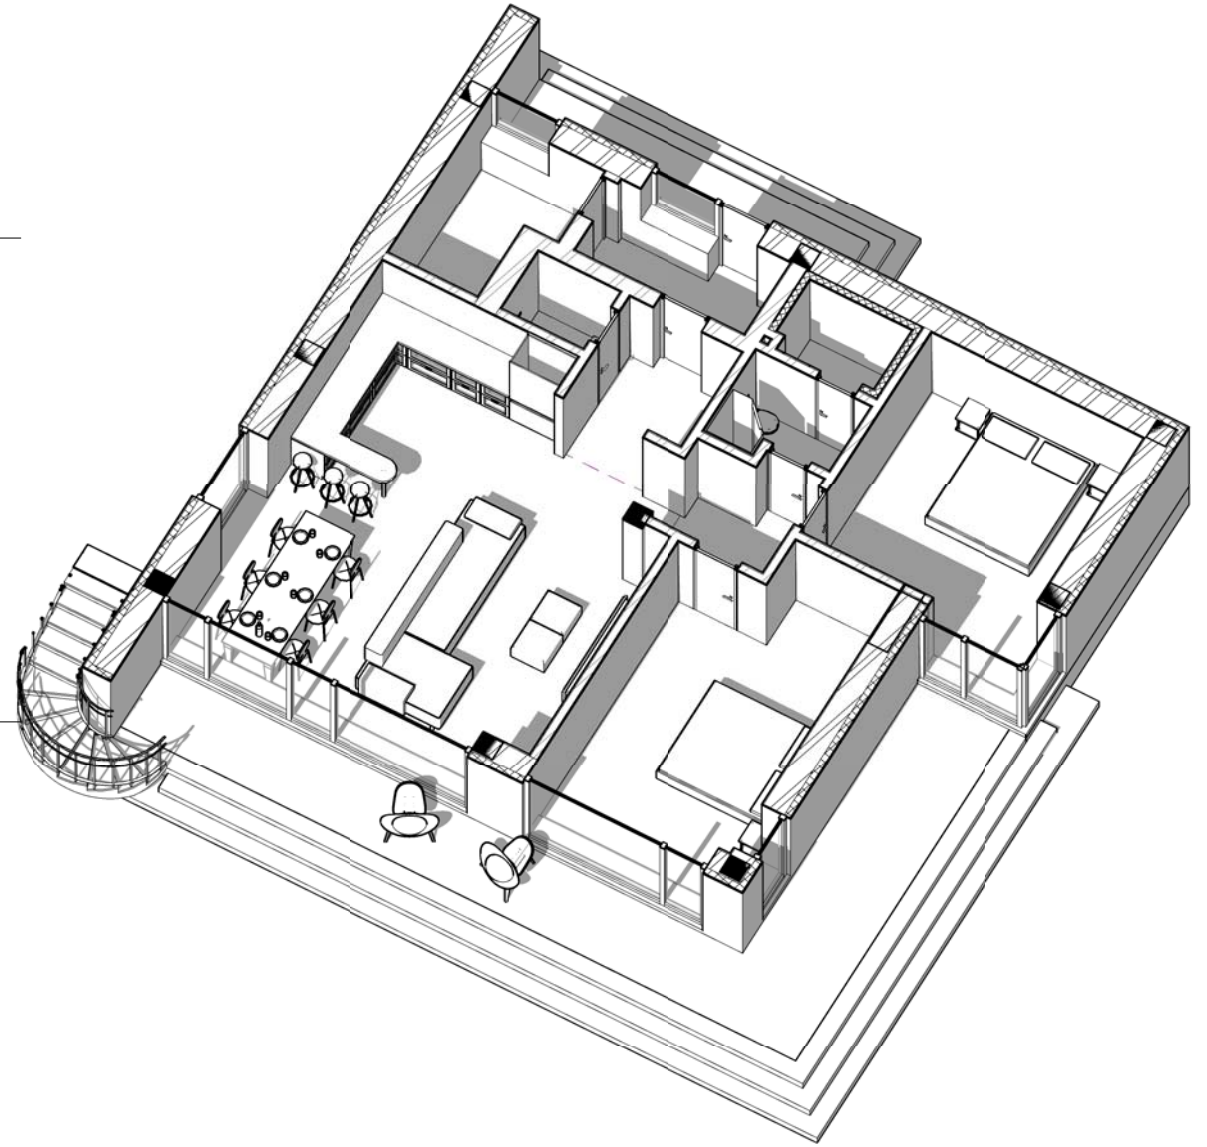


# Этаж 1


1: 75

Экспликация помещений		
№ пом	Наименование	Площадь, м <sup>2</sup>
Этаж 1		
3	Тамбур	4,66 м <sup>2</sup>
4	Прихожая	4,18 м <sup>2</sup>
5	Кухня-столовая-гостиная	39,88 м <sup>2</sup>
6	Холл	3,87 м <sup>2</sup>
7	Сан.узел	3,15 м <sup>2</sup>
8	Спальная	16,29 м <sup>2</sup>
9	Спальная	17,63 м <sup>2</sup>
10	Сан.узел	1,80 м <sup>2</sup>
11	Котельная	5,83 м <sup>2</sup>
12	Сауна	2,47 м <sup>2</sup>
Общий итог		99,76 м <sup>2</sup>


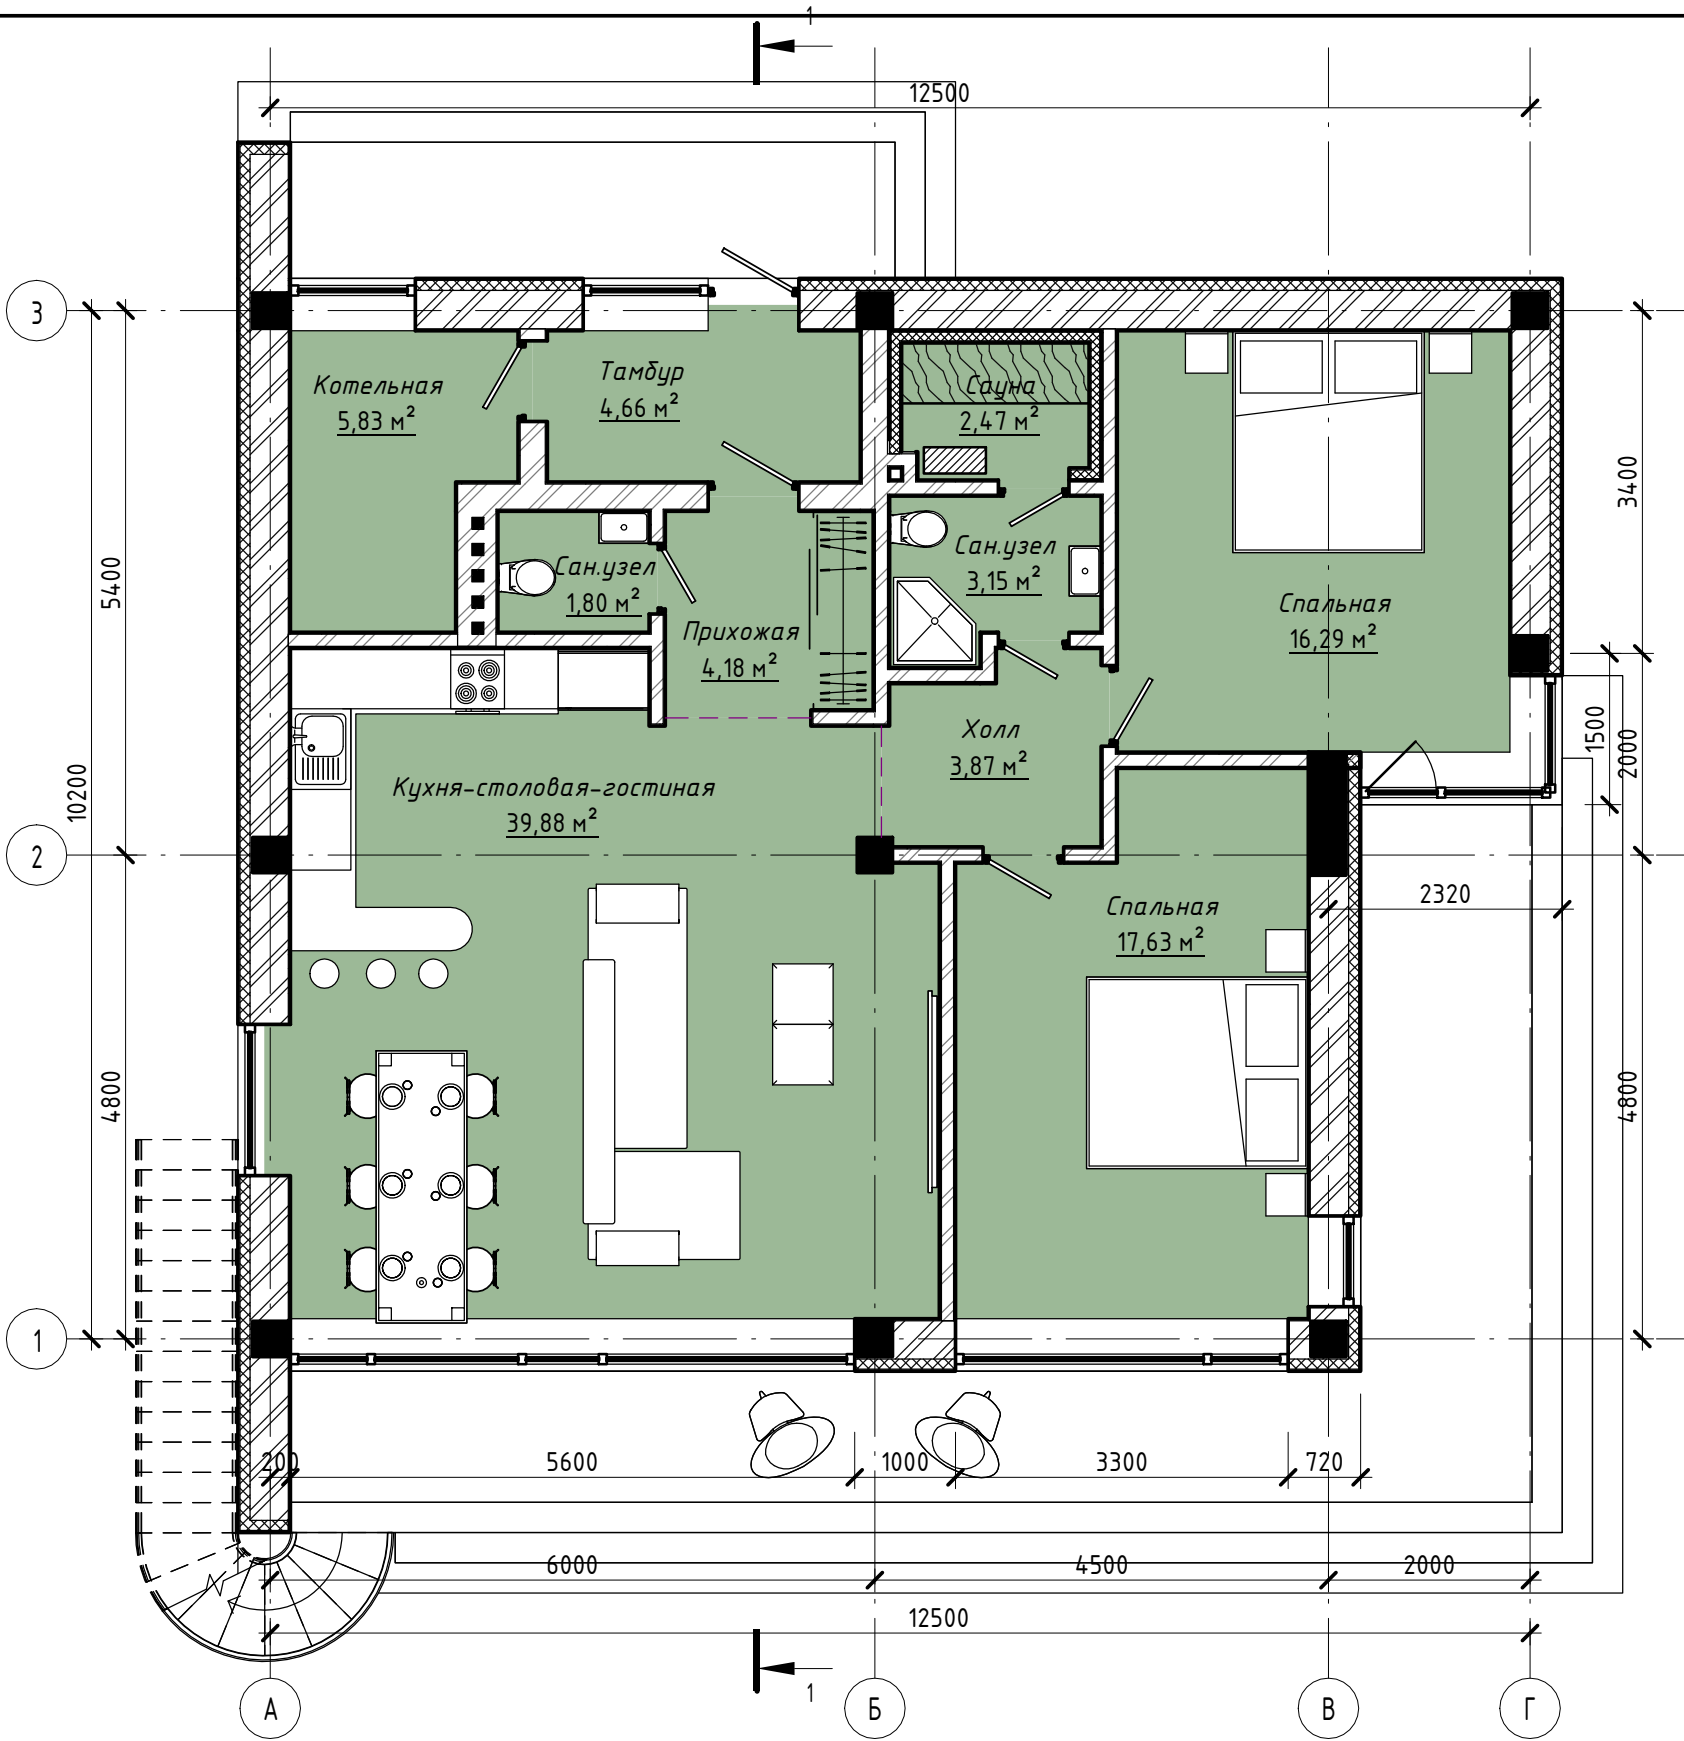


Согласовано


Взам. инв. №	
Подп. и дата	
Инв. № подл.	

						<b>РТ, Берсум</b>			
Изм.	Кол.уч	Лист	№ док.	Подпись	Дата	<b>Индивидуальный жилой дом (тип 1)</b>	Стадия	Лист	Листов
							ЭП	01	
Архитектор	Никулин					План этажа			
Архитектор	Кузьминых								
							Формат: А3А		

Этаж 2  
1:75

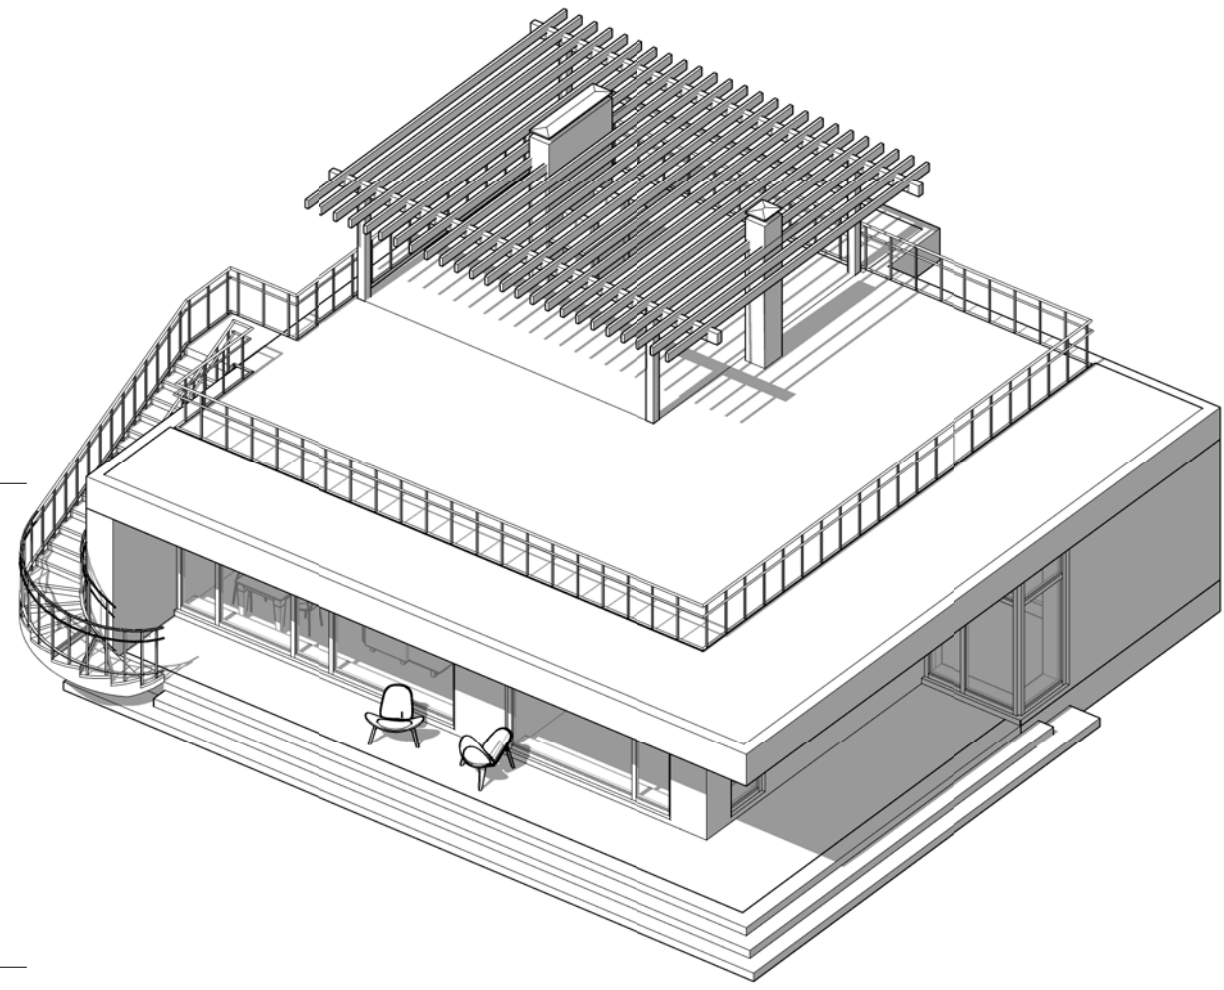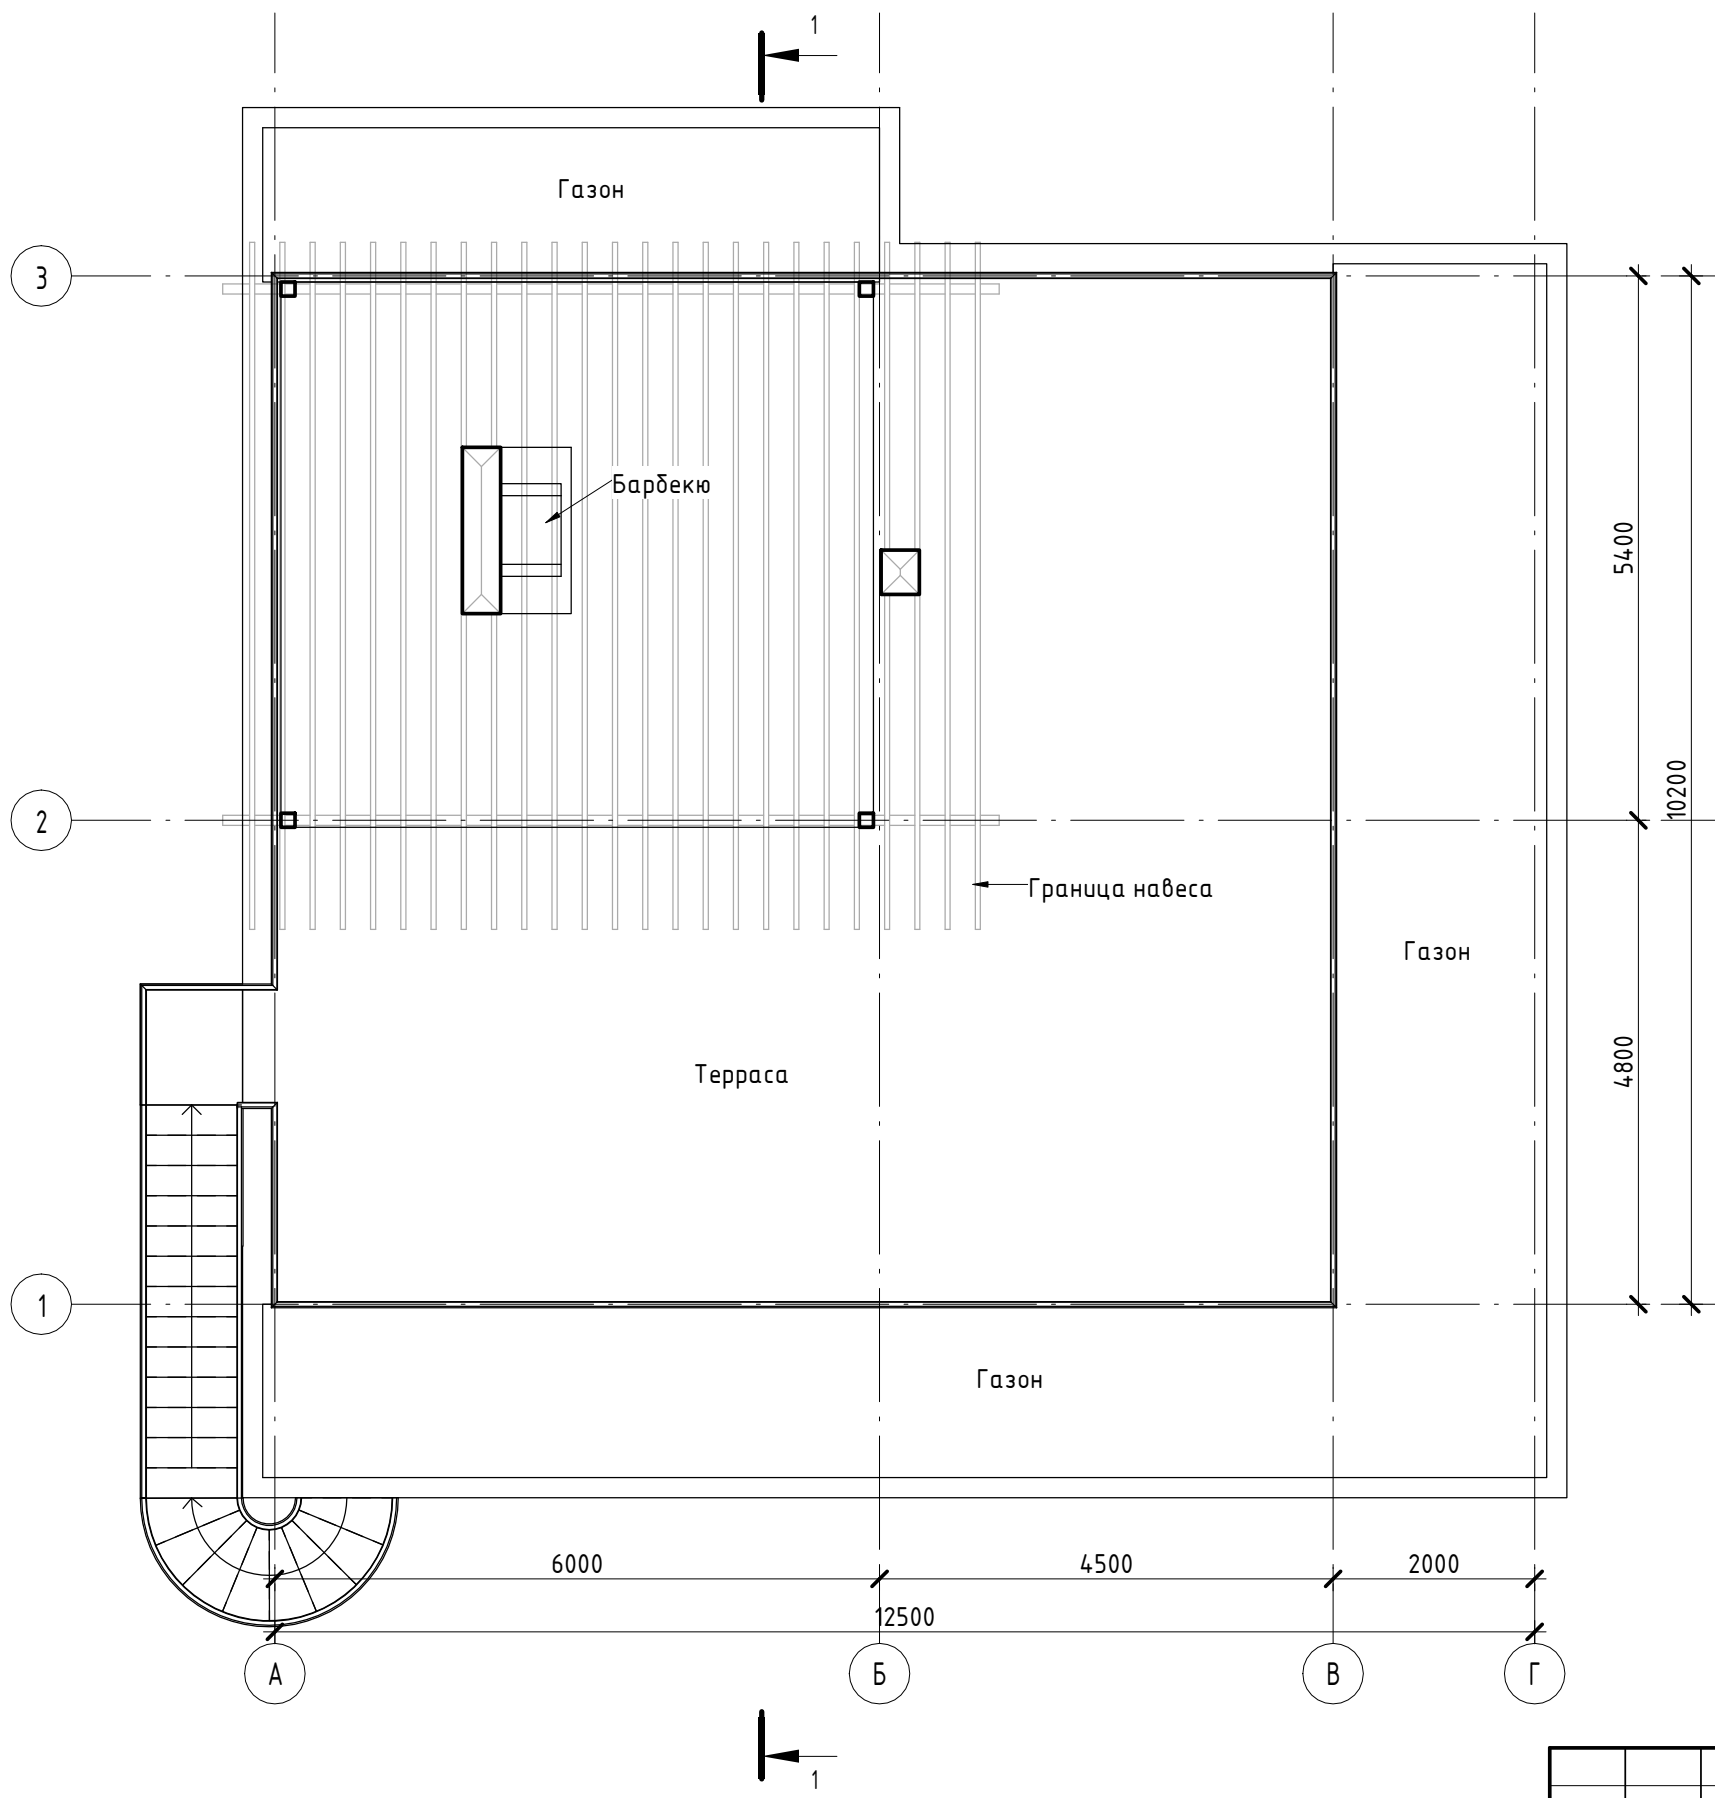


Согласовано	
Взам. инв. №	
Подп. и дата	
Инв. № подл.	

						РТ, Берсун			
Изм.	Кол.уч	Лист	№ док.	Подпись	Дата	Индивидуальный жилой дом (тип 1)	Стадия	Лист	Листов
Архитектор	Никулин						ЭП	02	
Архитектор	Кузьминых					План кровли			
							Формат: А3А		

# Разрез 1

1:50

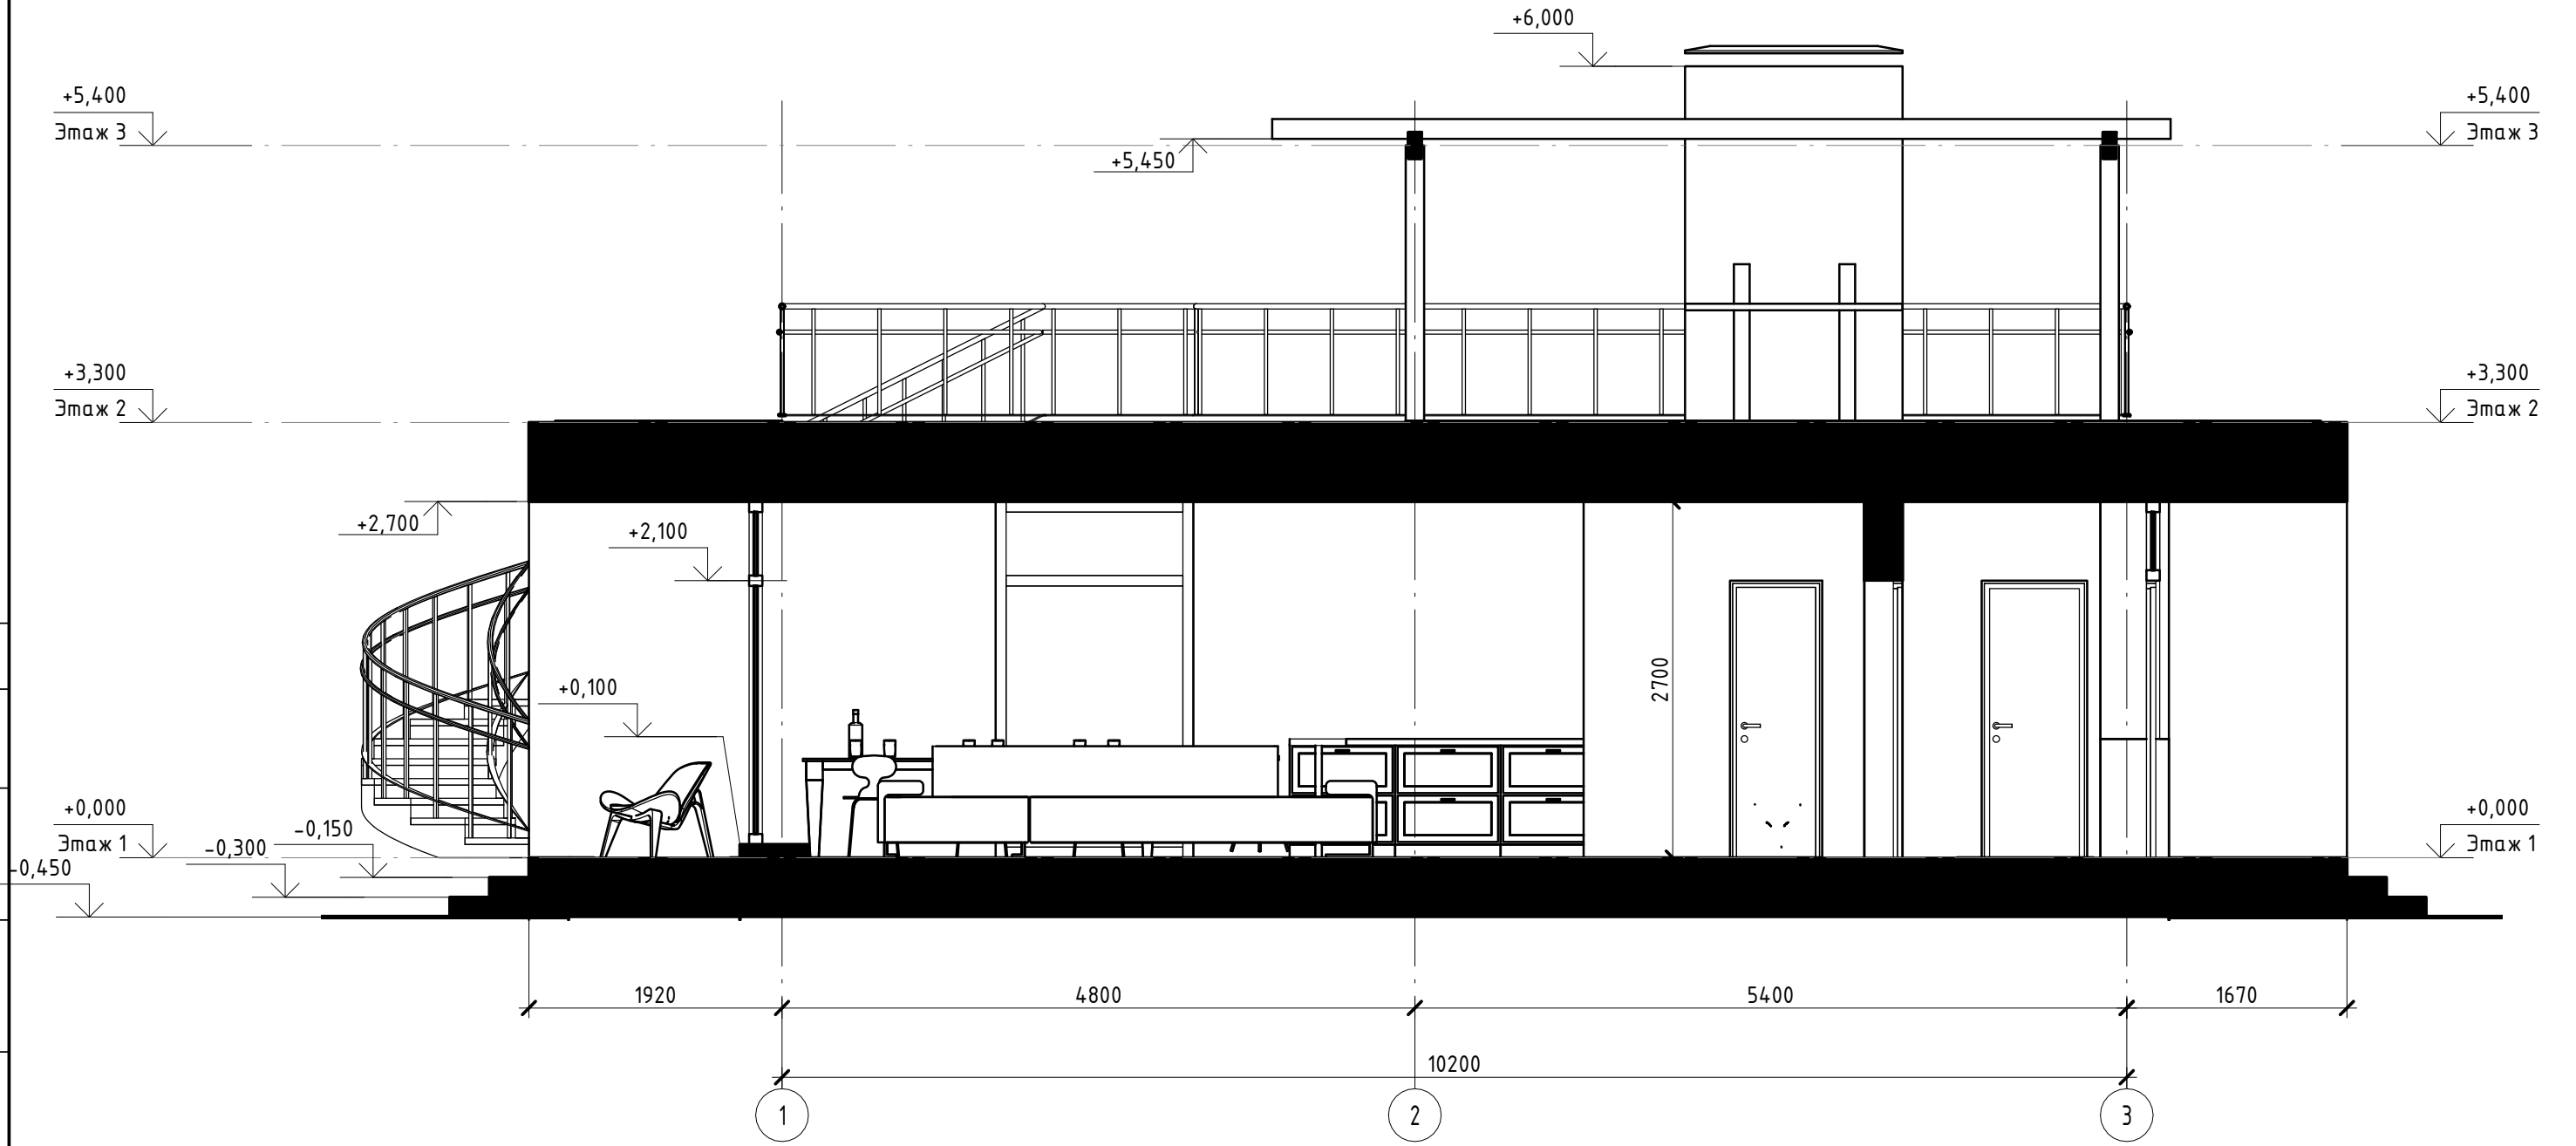


Согласовано



Взам. инв. №

Подп. и дата

Инв. № подл.


						РТ, Берсун			
Изм.	Кол.уч	Лист	№ док.	Подпись	Дата	Индивидуальный жилой дом (тип 1)	Стадия	Лист	Листов
Архитектор	Никулин						ЭП	03	
Архитектор	Кузьминых					Разрез			
							Формат: А3А		



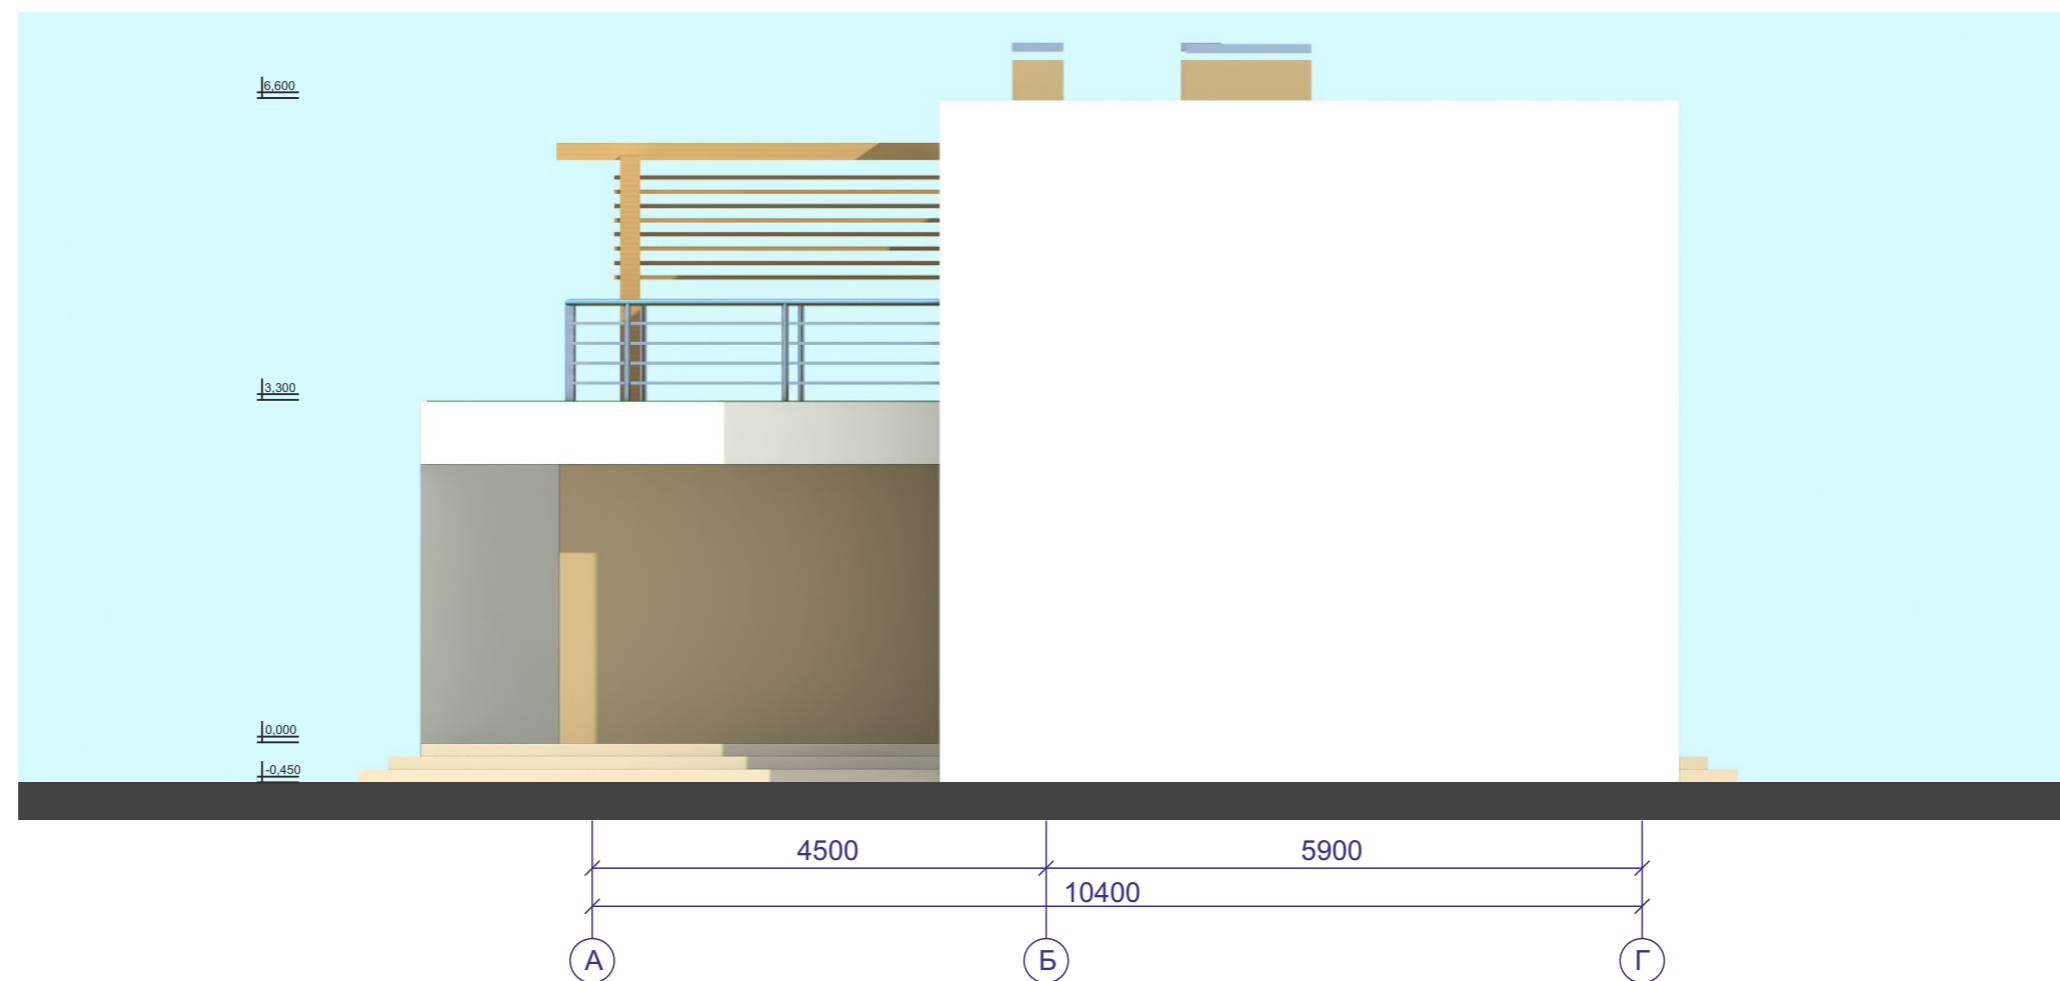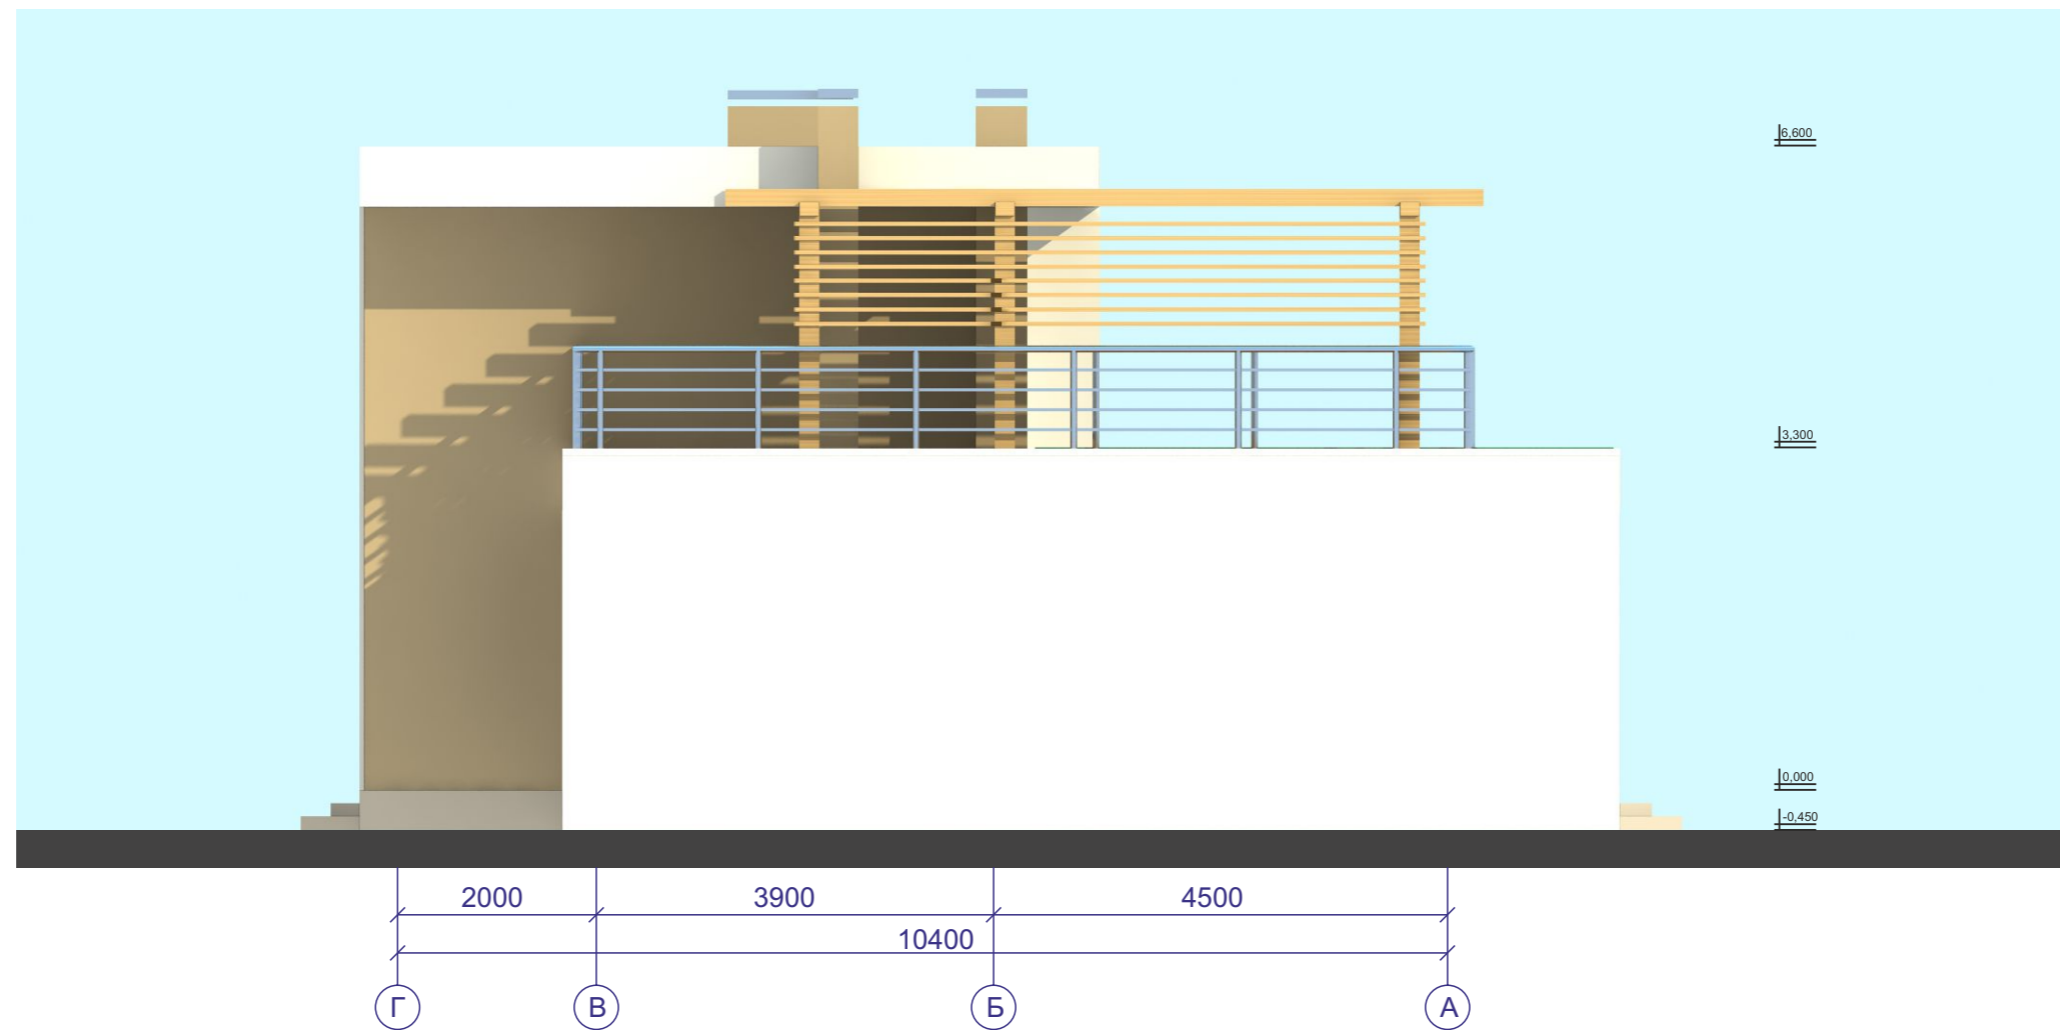

# Этаж 1

1:50

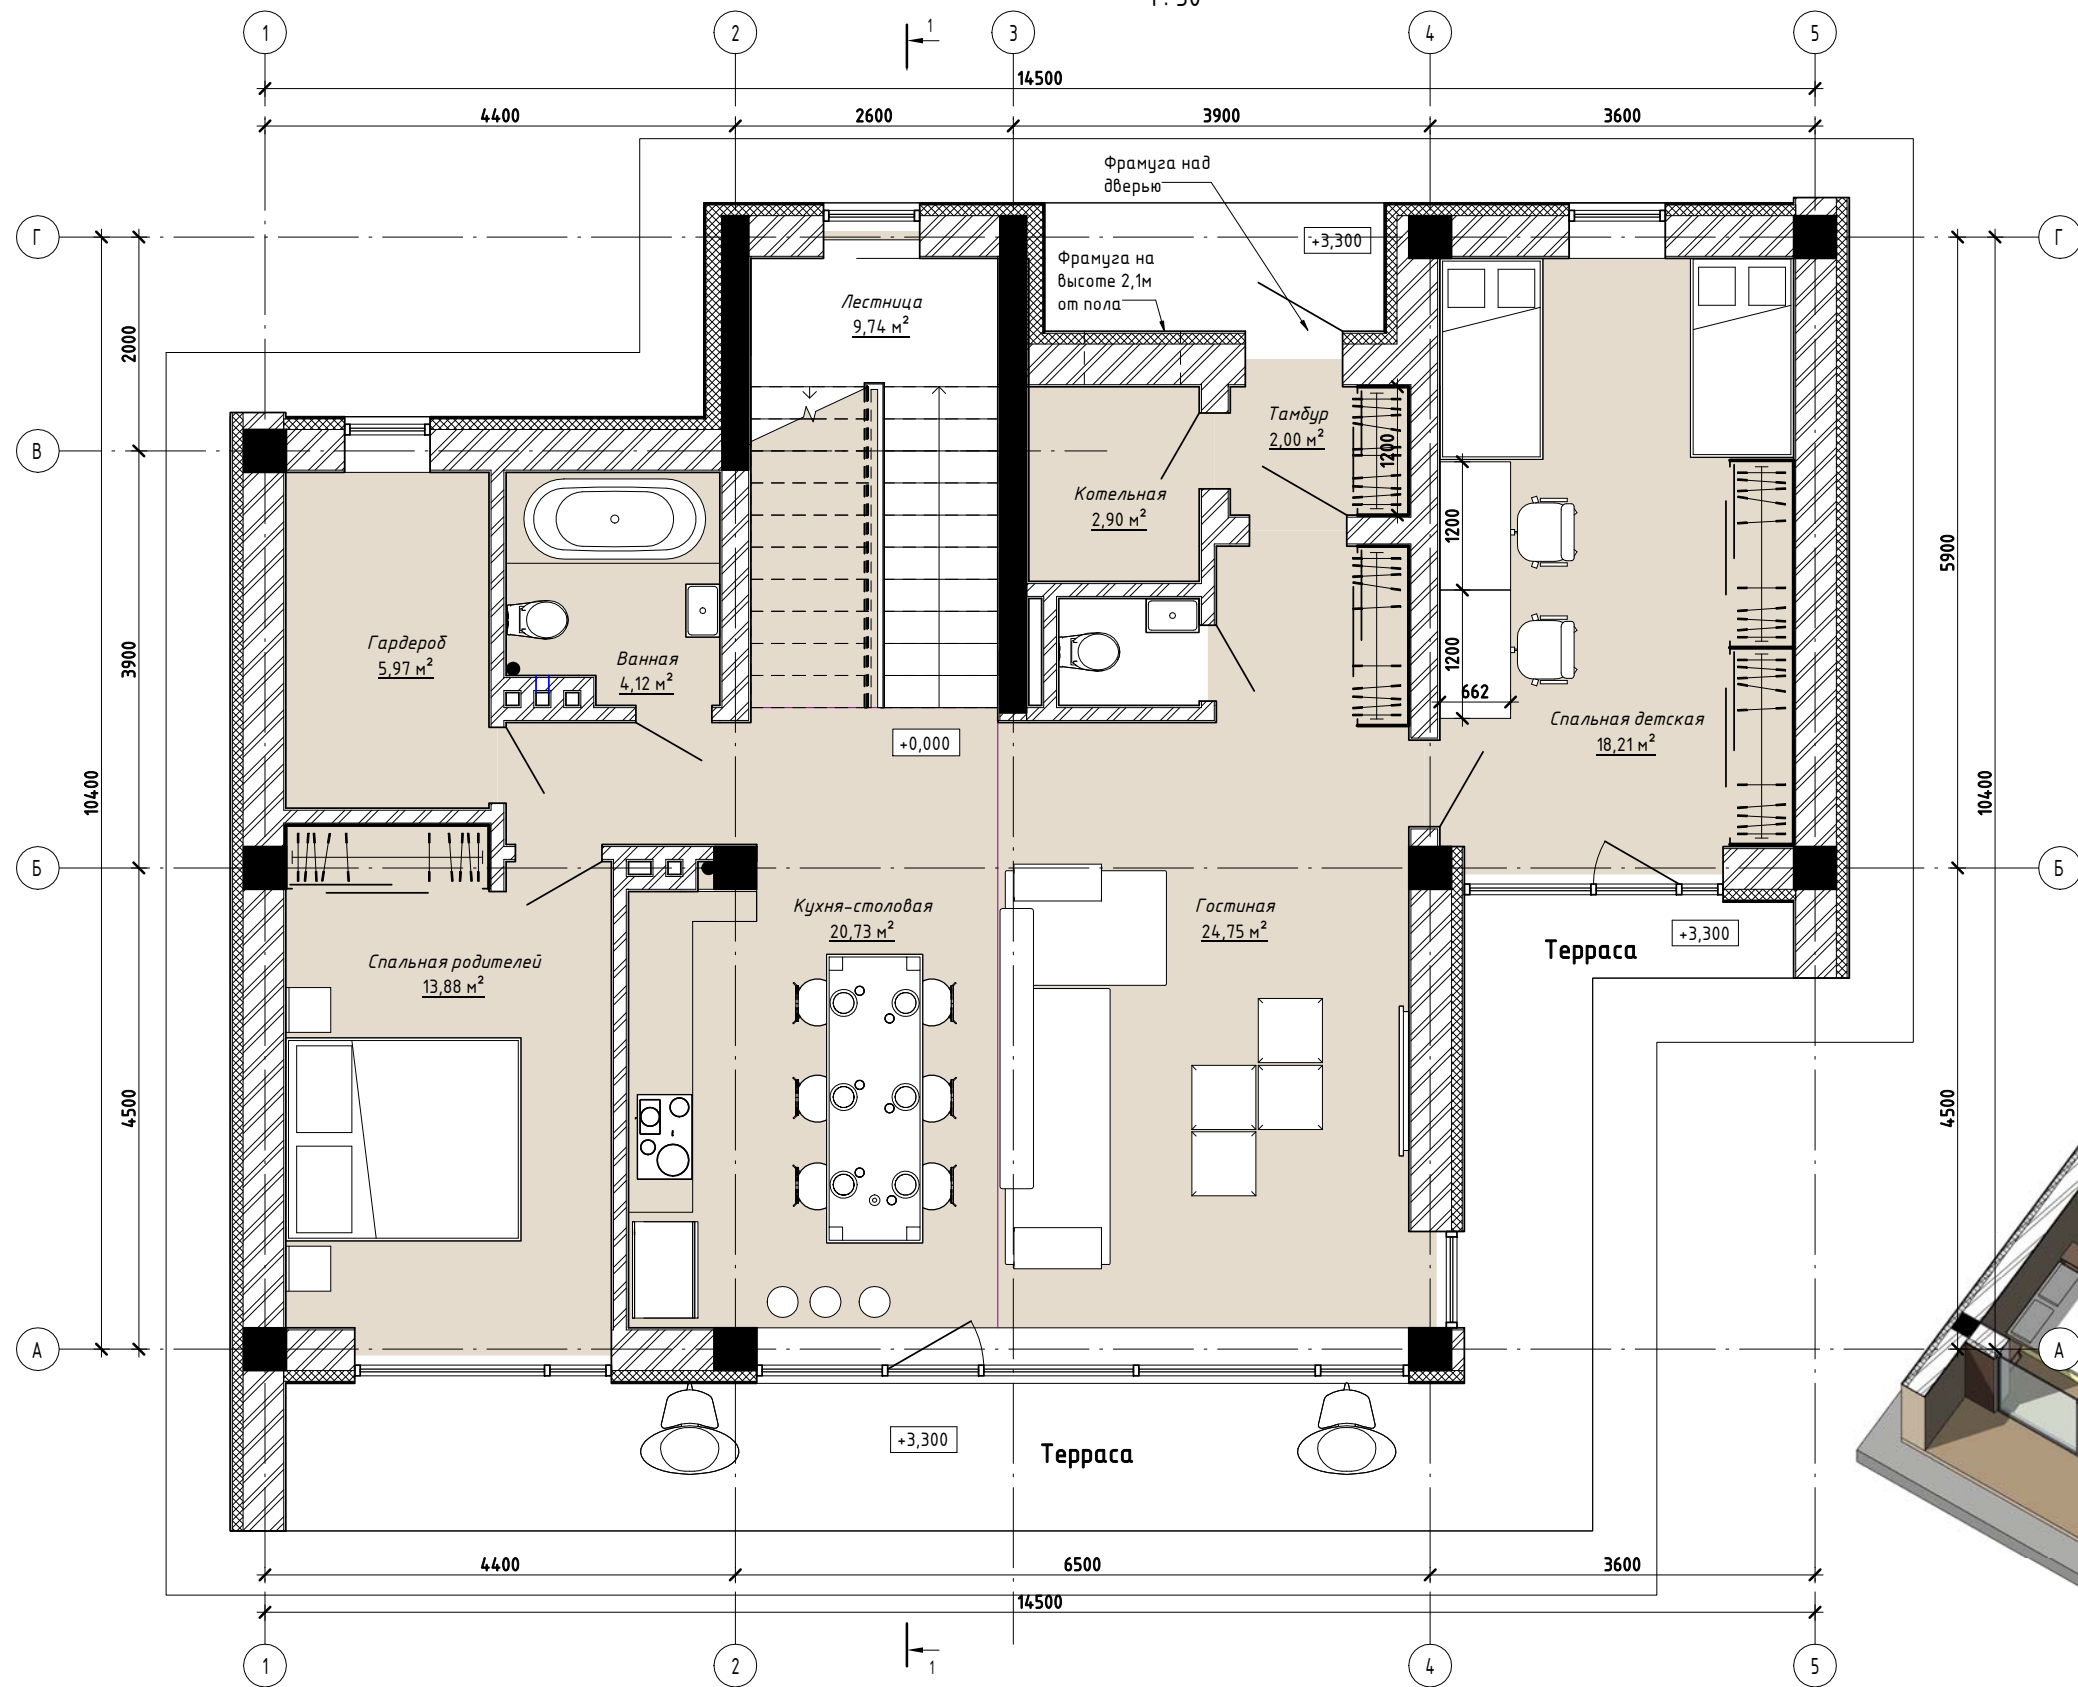

Экспликация помещений 1-го этажа		
№ пом	Наименование	Площадь, м²
43	Лестница	9,74 м²
44	Ванная	4,12 м²
45	Гостиная	24,75 м²
46	Спальня детская	18,21 м²
47	Тамбур	2,00 м²
48	Кухня-столовая	20,73 м²
49	Спальня родителей	13,88 м²
51	Гардероб	5,97 м²
52	Котельная	2,90 м²
Общий итог		102,29 м²



Согласовано

Взам. инв. №

Подп. и дата



Инв. № подл.

					2013
РТ, Берсун					
Изм.	Кол.уч	Лист	№ док.	Подпись	Дата
Индивидуальный жилой дом (Тип 2)					Стадия
План 1-го этажа					Лист
Архитектор					Листов
Архитектор					02
Архитектор					КН

Этаж +2

1:50

Экспликация помещений 2-го этажа		
№ пом	Наименование	Площадь, м <sup>2</sup>
53	Лестница	13,04 м <sup>2</sup>
54	Комната отдыха	9,99 м <sup>2</sup>
55	Сан.узел	2,16 м <sup>2</sup>
56	Душевая	2,10 м <sup>2</sup>
57	Сауна	3,35 м <sup>2</sup>
62	Спальная гостевая	18,26 м <sup>2</sup>
Общий итог		48,91 м <sup>2</sup>

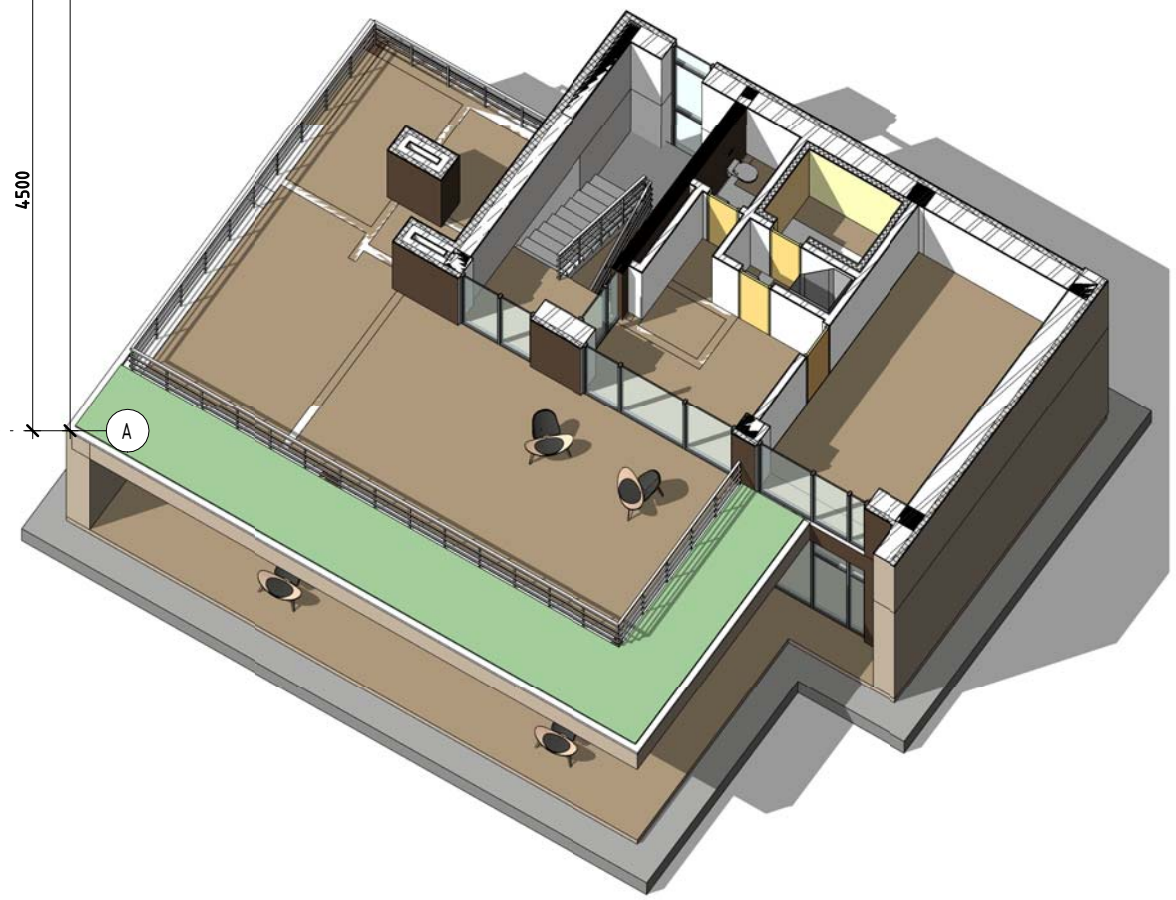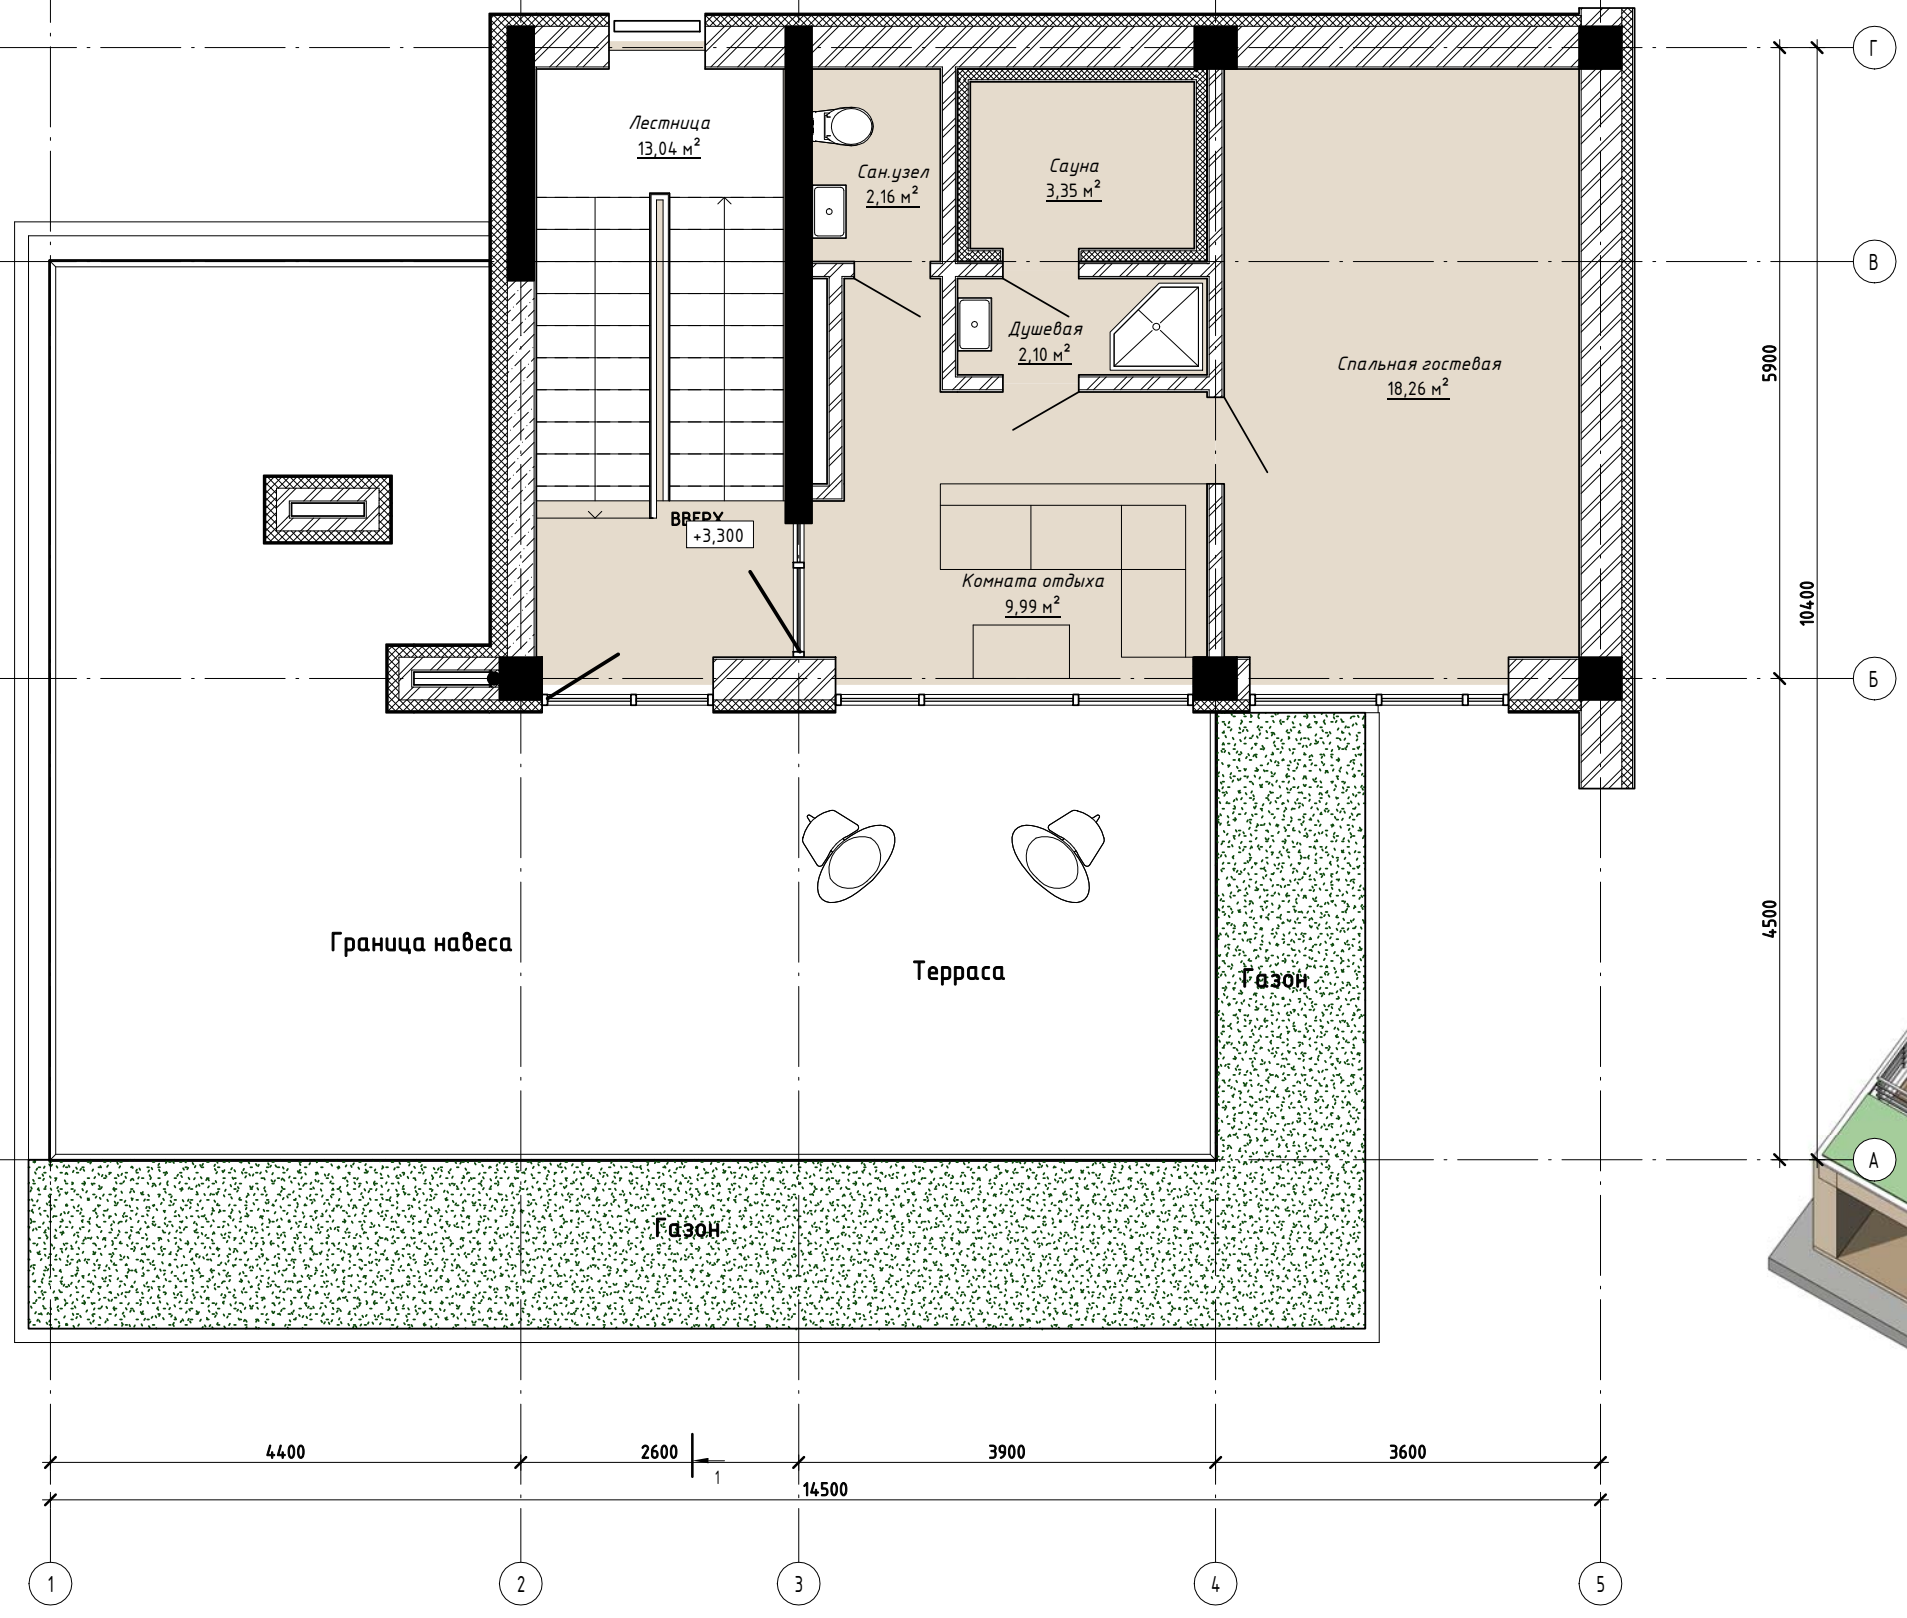

Согласовано

Взам. инв. №


Подп. и дата

Инв. № подл.

					2013
РТ, Берсун					
Изм.	Кол.уч	Лист	№ док.	Подпись	Дата
Индивидуальный жилой дом (Тип 2)					Стадия
План 2-го этажа					Лист
Архитектор Никцилин					Листов
Архитектор Кузьминых					03
A4K					

# Разрез 1

1:50

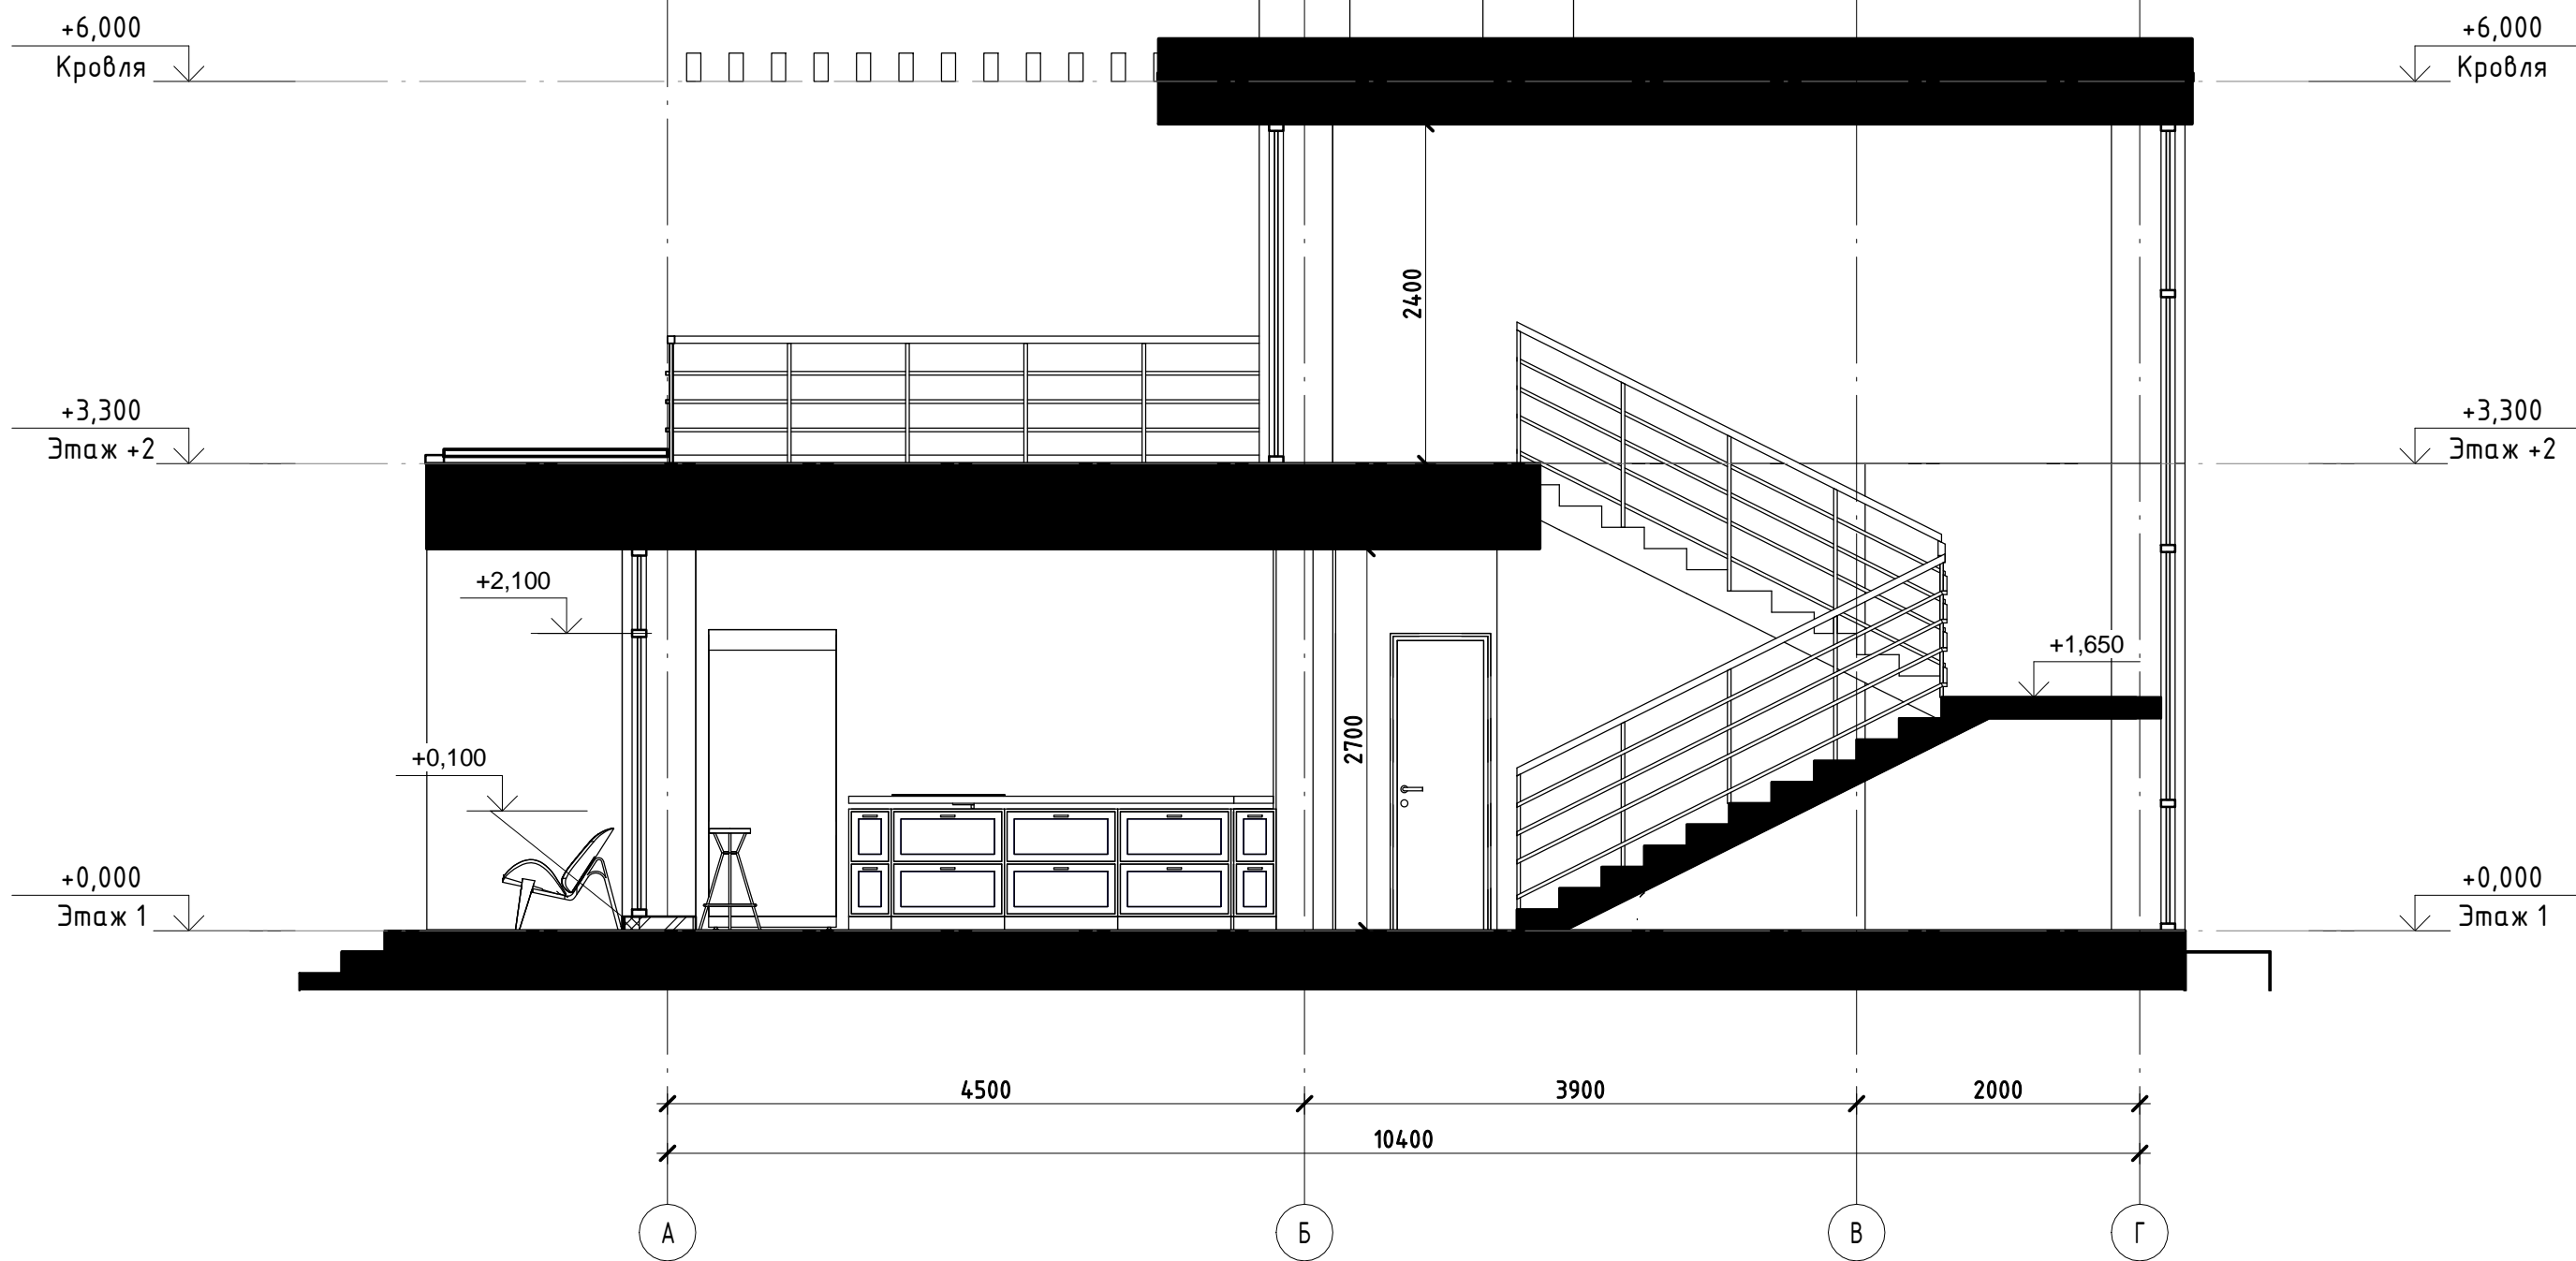

Согласовано

Взам. инв. №

Подп. и дата

Инв. № подл.

					2013				
						РТ, Берсун			
Изм.	Кол.уч	Лист	№ док.	Подпись	Дата	Индивидуальный жилой дом (Тип 2)	Стадия	Лист	Листов
Архитектор		Никулин							09
Архитектор		Кузьминых				Разрез	